FACADE NORD EST

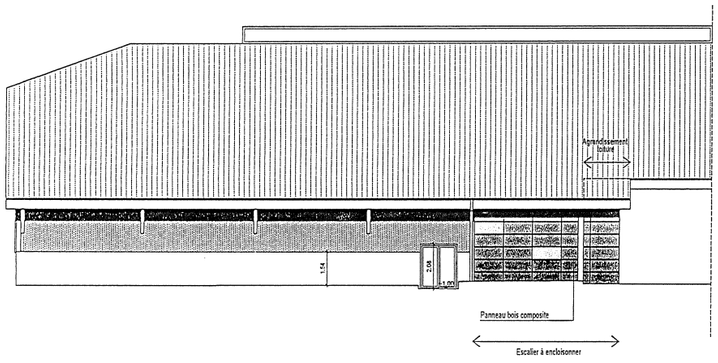

FACADE SUD OUEST

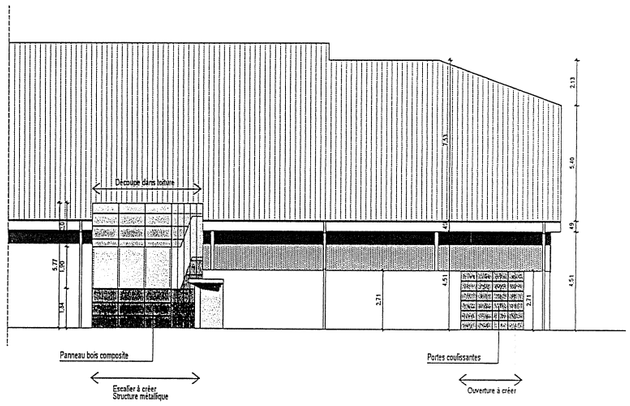

FACADE SUD EST

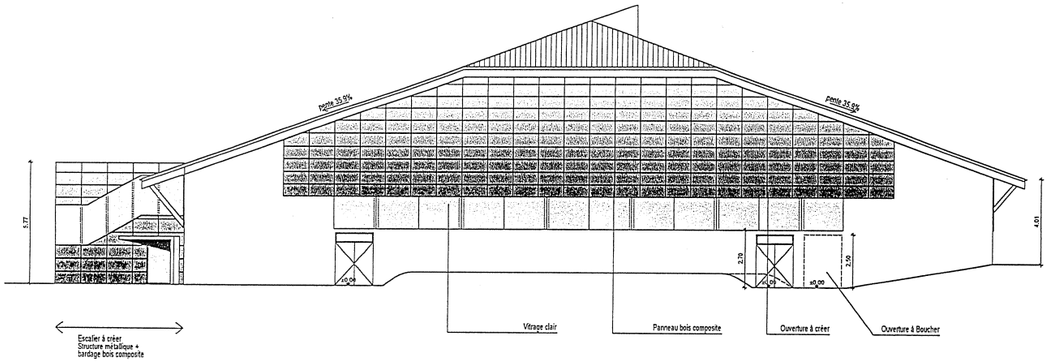

COUPE AA

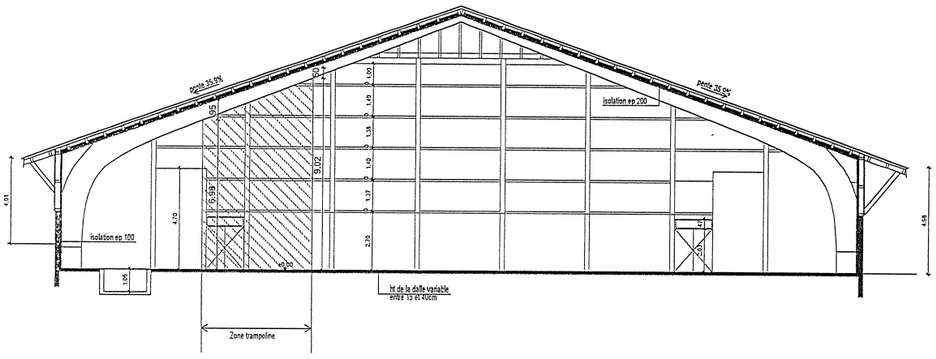

COUPE BB

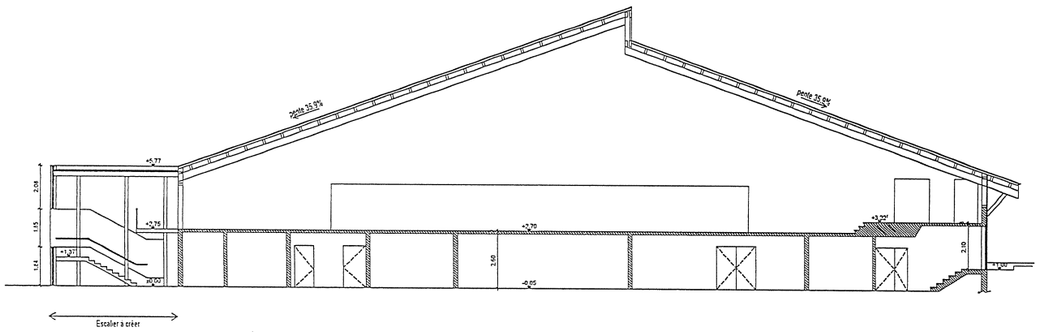

SELONCOURT

CLIENT: MAIRIE DE SELONCOURT

OUVRAGE: MAIRIE DE SELONCOURT
REHABILITATION DU GYMNASE

PLAN: COUPES / FACADES

ETU.: APD

ECH.: 1/100

NUM.: 02

DATE: 24/01/12

0	24/01/12
A	
B	
C	
D	
E	

ATELIER D'ARCHITECTURE ET D'URBANISME
françois solmon
architecte d.p.l.g
16, Rue Charles LALANCE
25200 Montbéliard
Tél. 03 81 31 22 40 - Télécopie 03 81 31 22 41 solmon@icobet.com

(4)

ETAGE

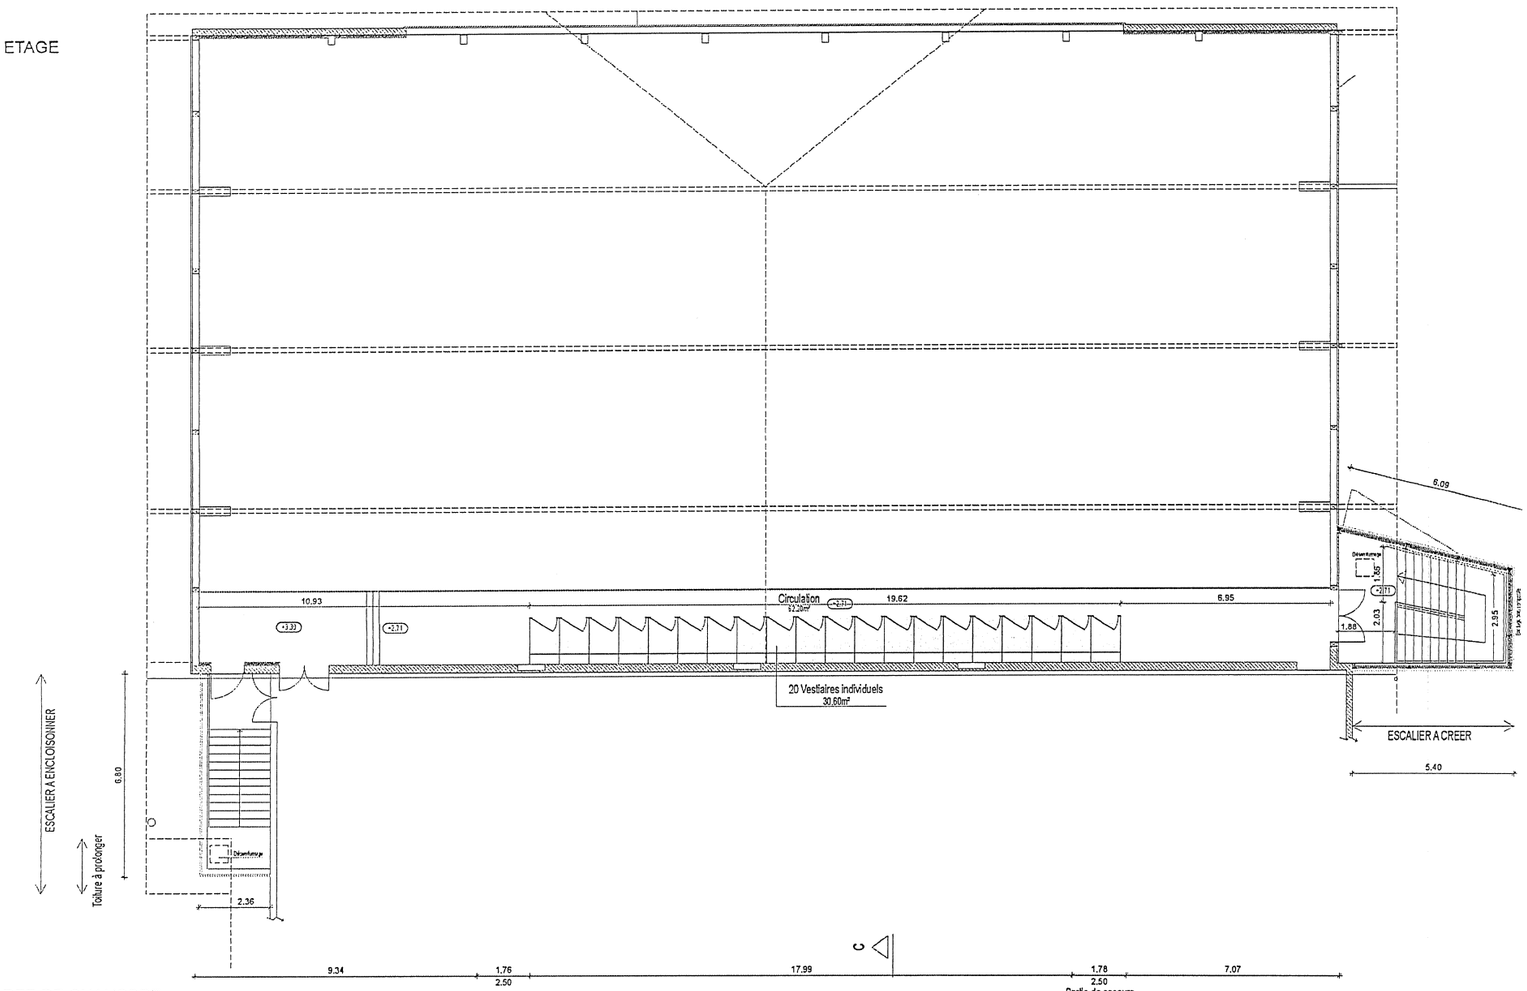

REZ DE CHAUSSEE

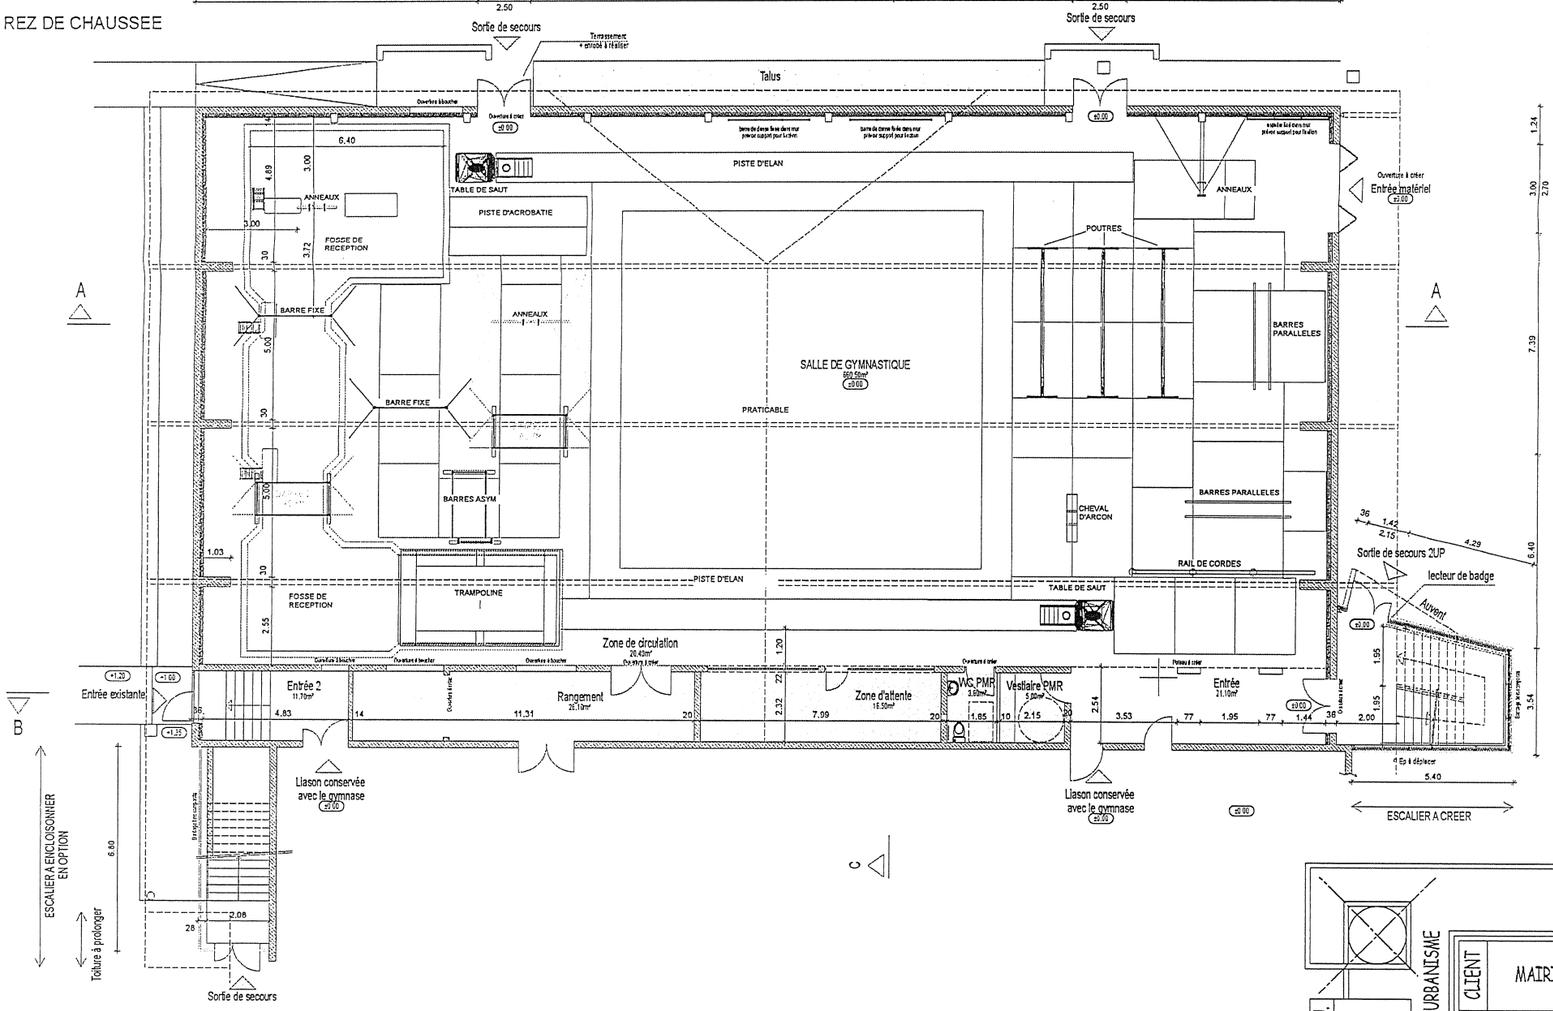

SELONCOURT

CLIENT	MAIRIE DE SELONCOURT
OUVRAGE	MAIRIE DE SELONCOURT REHABILITATION DU GYMNASE
PLAN	NIVEAUX
ETU.	APD
ECH.	1/100
NUM.	01
DATE	24/01/12

0	24/01/12	
A		
B		
C		
D		
F		

ATELIER D'ARCHITECTURE ET D'URBANISME

françois solmon
architecte d.p.l.g

16, Rue Charles LALANCE
25200 Montbéliard

Tél. 03 81 31 22 40 - Télécopie 03 81 31 22 41 solmon@icobet.com